

Agenzia delle Entrate
CATASTO FABBRICATI
Ufficio Provinciale di
Frosinone

Dichiarazione protocollo n. _____ del _____

Comune di Atina

Via Valle Giordana

civ. 234

Identificativi Catastali:

Sezione:

Foglio: 23

Particella: 251

Subalterno: 4

Compilata da:

Marandola Dario Tony

Iscritto all'albo:

Geometri

Prov. Frosinone

N. 01902


Planimetria

Carta n. 1

Scala 1:200

PIANO TERRA

h=2,30 mt

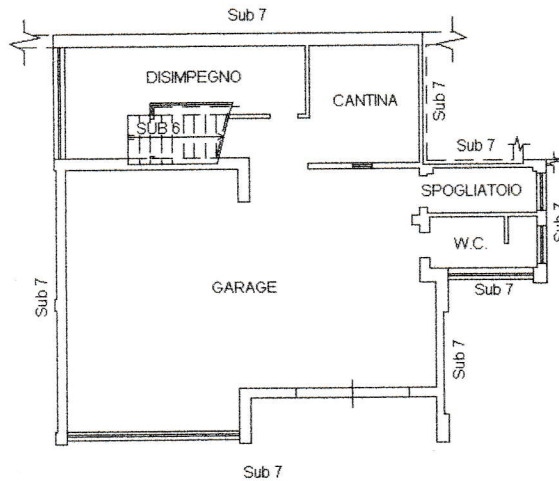

ORIENTAMENTO

Agenzia delle Entrate
CATASTO FABBRICATI
Ufficio Provinciale di
Frosinone

Dichiarazione protocollo n. _____ del _____

Comune di Atina

Via Valle Giordana

civ. 234

Identificativi Catastali:

Sezione:

Foglio: 23

Particella: 251

Subalterno: 5

Compilata da:
Marandola Dario Tony

Iscritto all'albo:
Geometri

Prov. Frosinone

N. 01902


Planimetria

Arch. n. 1

Scala 1:200


PIANO PRIMO

h=2,95 mt

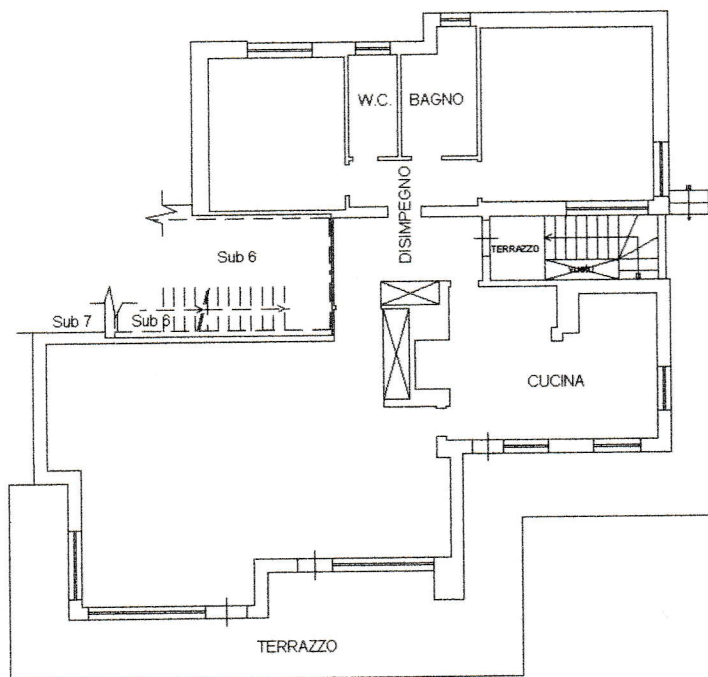


PIANO TERRA

h=2,30 mt

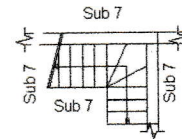



ORIENTAMENTO

PIANO SECONDO

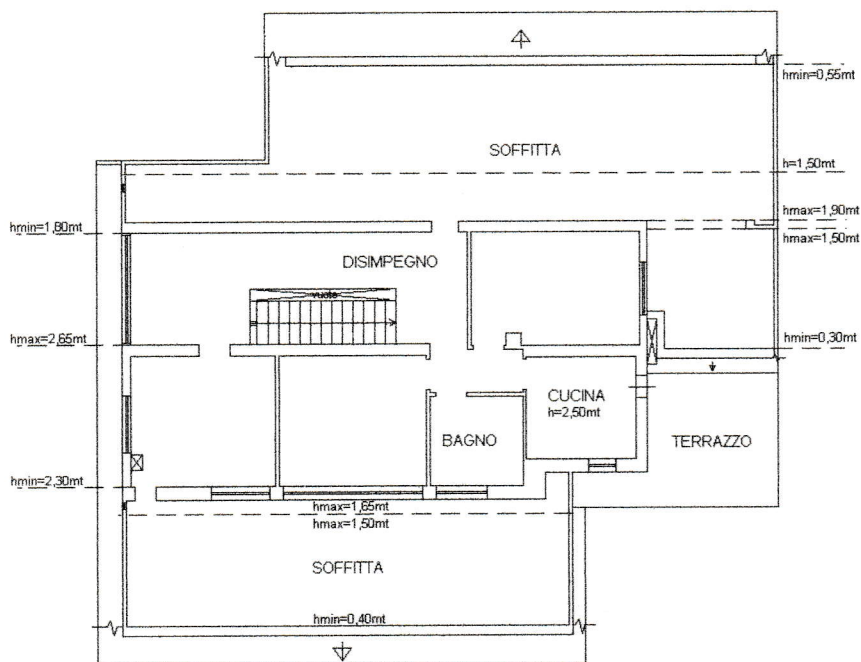

PIANO TERRA
 h=2,30 mt

PIANO PRIMO
 h=2,95 mt

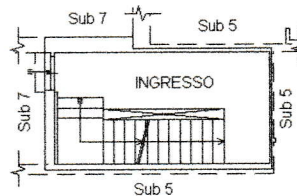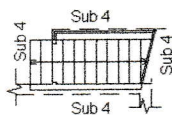

ORIENTAMENTO